


MIEJSCOWY PLAN ZAGOSPODAROWANIA PRZESTRZENNEGO MIASTA WAŁCZ W REJONIE UL. BUDOWLANYCH, STREFOWEJ I POŁUDNIOWEJ - STRONA WSCHODNIA



WYRYS ZE STUDIUM UWARUNKOWAŃ I KIERUNKÓW ZAGOSPODAROWANIA PRZESTRZENNEGO MIASTA WAŁCZ
UCHWAŁA NR VII/SLII/330/18 Z DNIA 26.06.2018R.

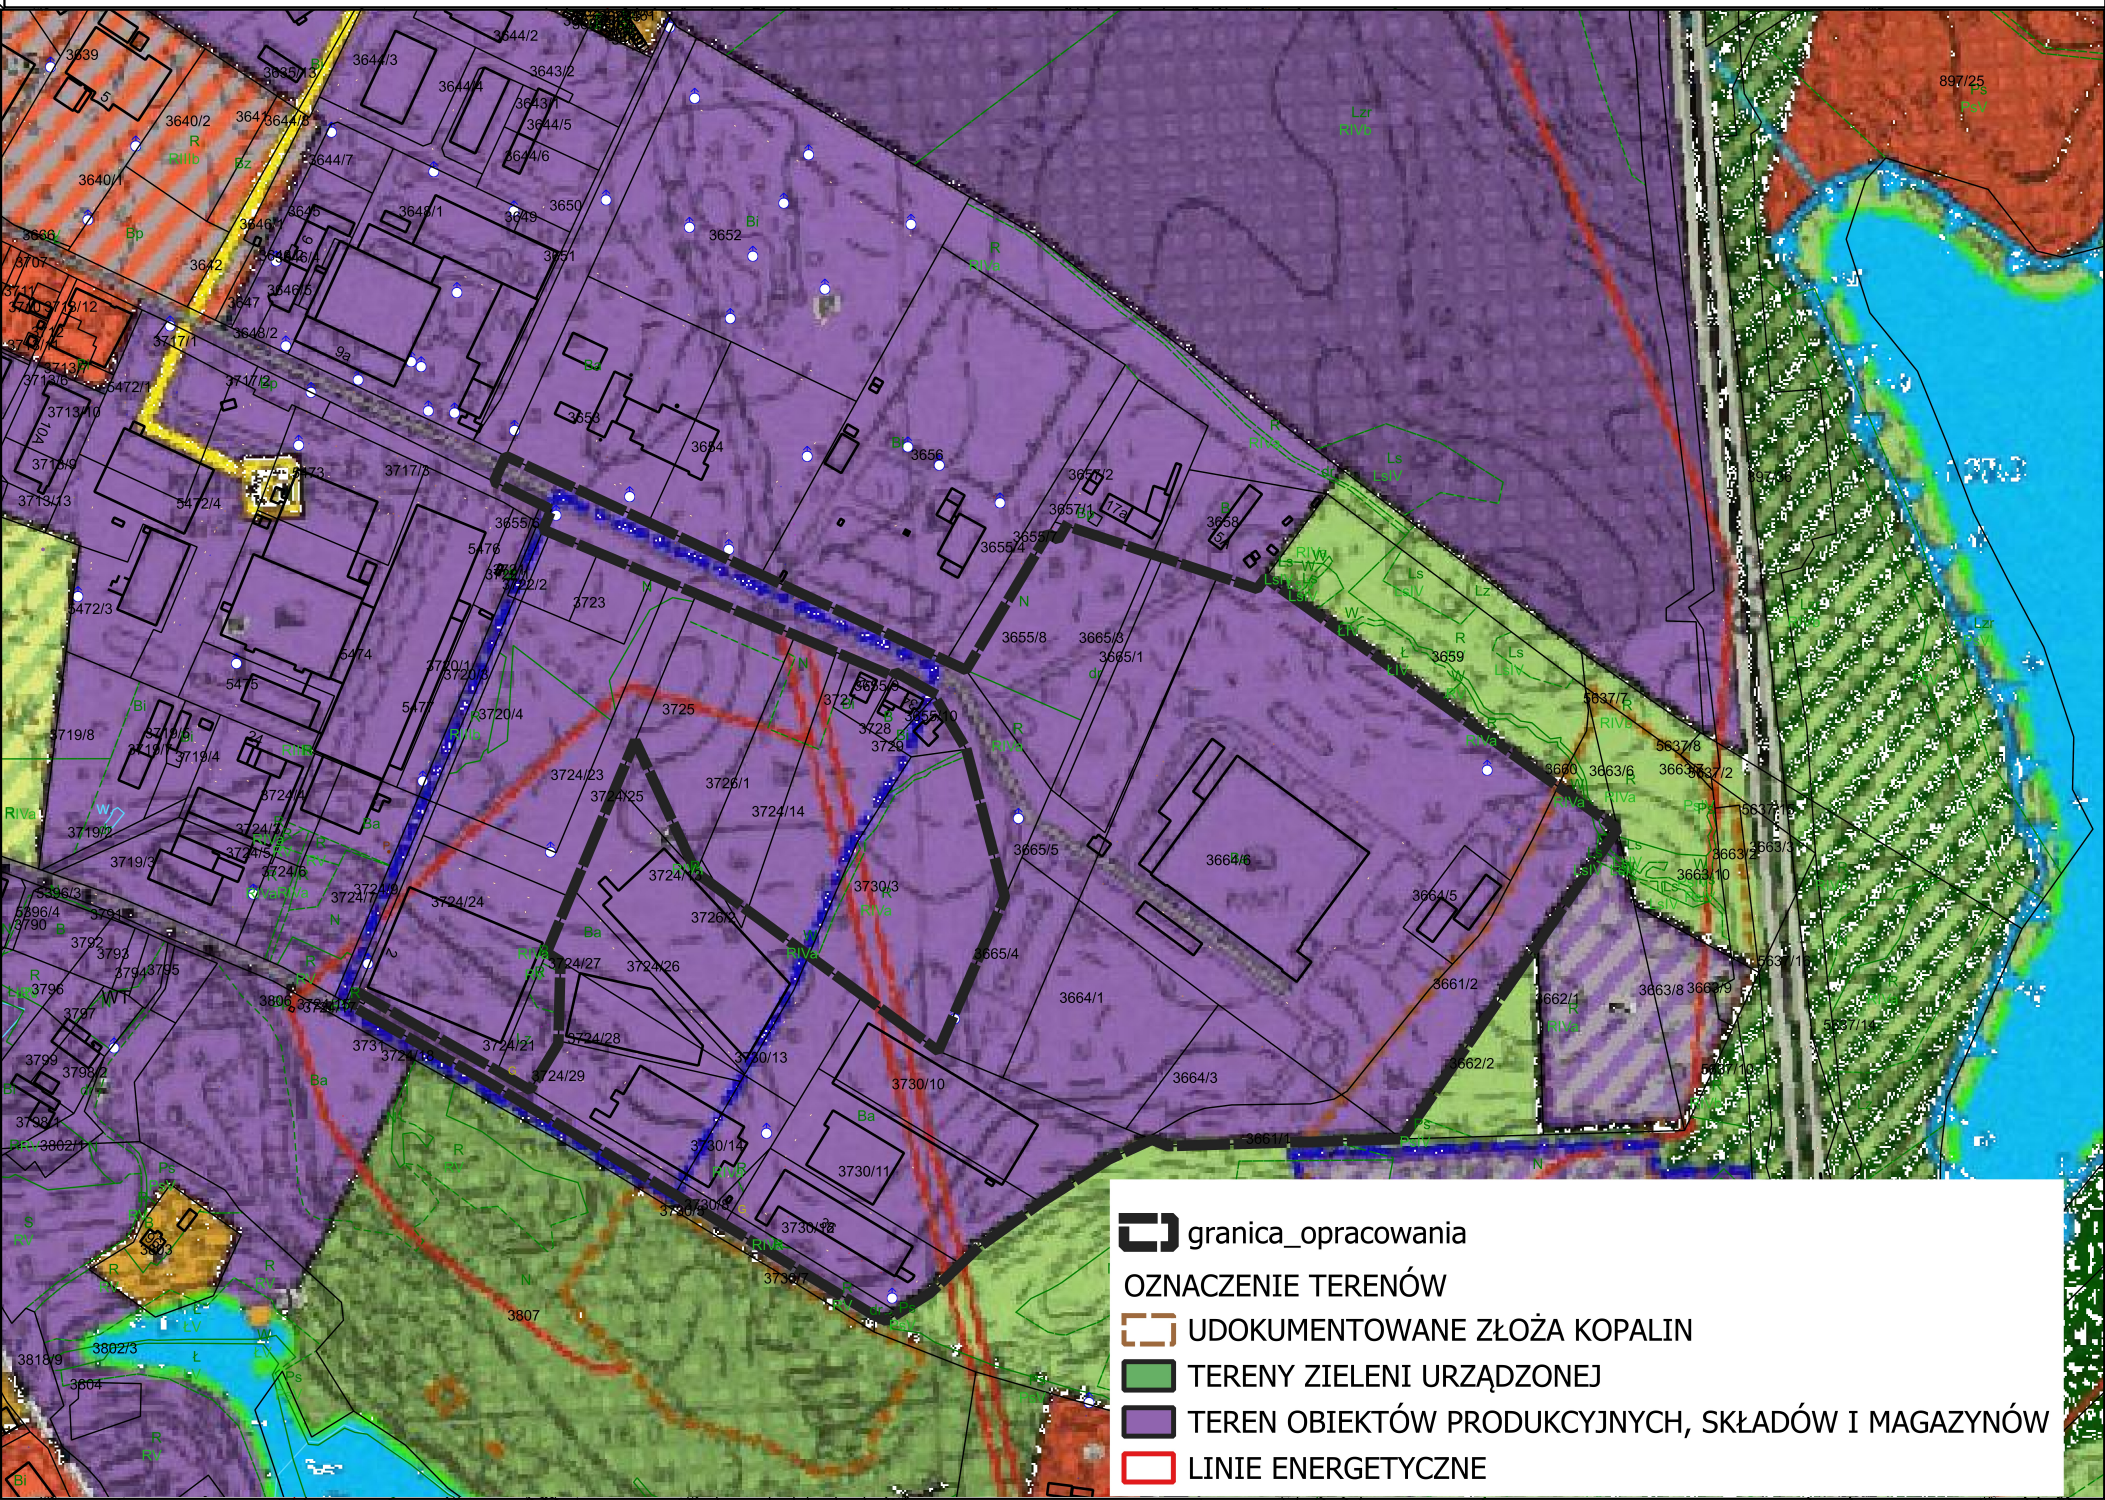

Teren objęty opracowaniem znajduje się w granicach zbiornika wód podziemnych nr 125 "Wałcz - Piła"
Układ Współrzędnych: PL - 2000 Strefa 5 (EPSG: 2176)
LICENCJA: GK.6642.2.13.2025.MR_3217_P