


Wyrys ze Studium uwarunkowań i kierunków zagospodarowania przestrzennego miasta Wałcz
Plansza kierunków zagospodarowania przestrzennego
Skala 1:10000

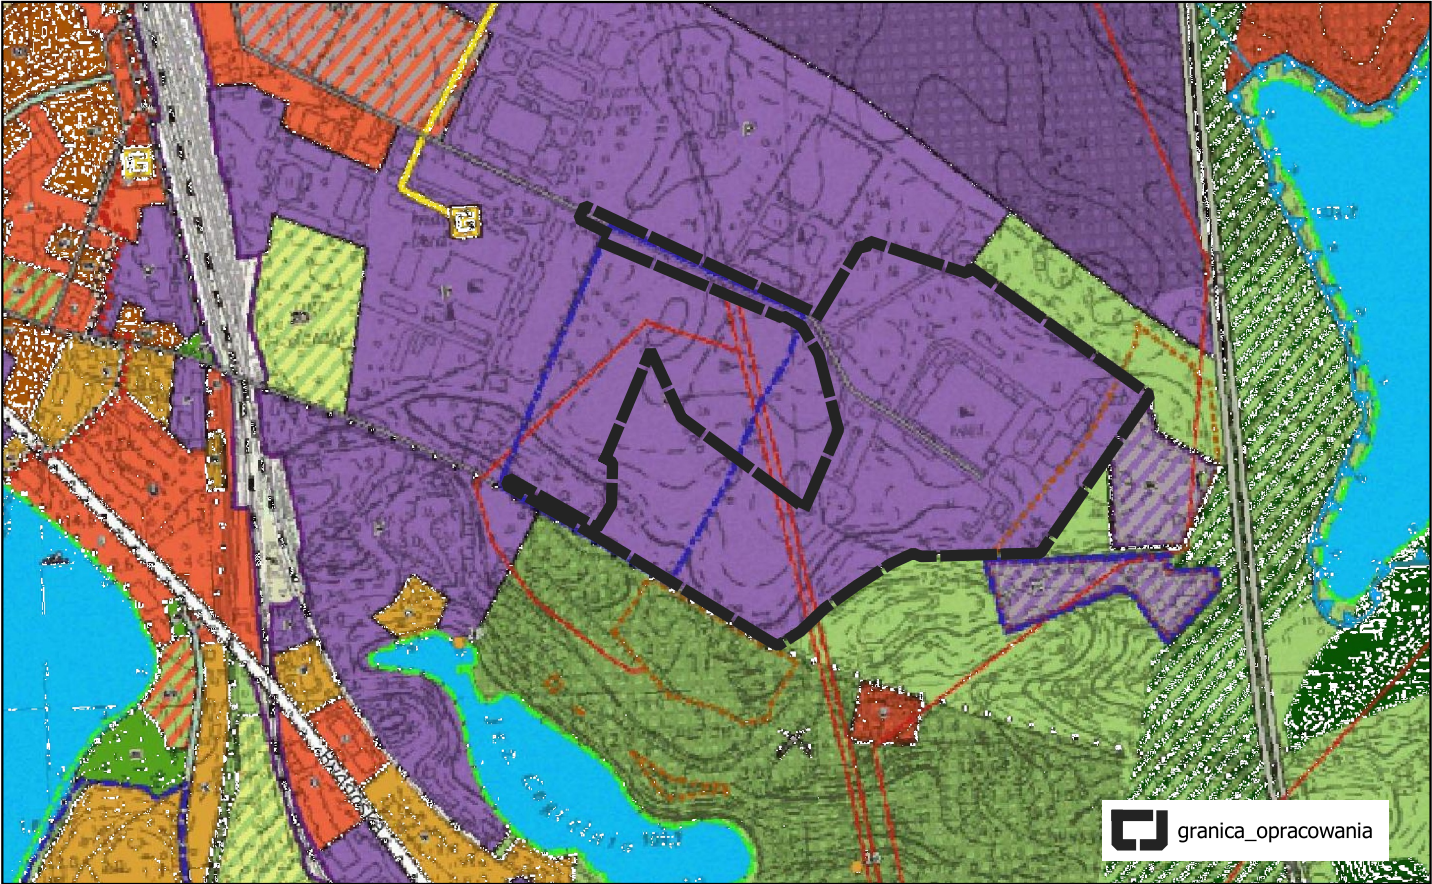

OZNACZENIA

OZNACZENIA OGÓLNE

- GRANICA MIASTA
- GRANICE OBSZARÓW OBJĘTYCH MIEJSCOWYM PLANEM
- GRANICE OBSZARÓW DO OBJĘCIA PLANEM MIEJSCOWYM
- GRANICE OBSZARÓW ZMIANY PRZEZNACZENIA NA CELE NIELEŚNE
- OBSZARY PRZESTRZENI PUBLICZNYCH
- OBSZARY WYMAGAJĄCE PRZEKSZTAŁCENIA, REHABILITACJI I REKULTYWACJI
- TZ - GRANICE TERENÓW ZAMKNIĘTYCH WOJSKOWYCH
- TK - GRANICE TERENÓW ZAMKNIĘTYCH KOLEJOWYCH
- PLAŻE I KAPIELISKA

KIERUNKI ZMIAN W PRZEZNACZENIU TERENÓW

- MU - TERENY ZABUDOWY MIESZKANIOWO-USŁUGOWEJ
- M - TERENY ZABUDOWY MIESZKANIOWEJ
- RM - TERENY ZABUDOWY ZAGRODOWEJ
- U - TERENY ZABUDOWY USŁUGOWEJ
- UC - TERENY LOKALIZACJI OBIEKTÓW HANDLOWYCH O POWIERZCHNI SPRZEDAŻY POWYŻEJ 2000 m²
- US - TERENY USŁUG SPORTU, TURYSTYKI I REKREACJI
- P - TERENY OBIEKTÓW PRODUKCYJNYCH, SKŁADÓW I MAGAZYNÓW
- PG - TERENY EKSPLOATACJI POWIERZCHNIOWEJ
- ZO - TERENY OGRODÓW DZIAŁKOWYCH
- ZP - TERENY ZIELENI URZĄDOWEJ
- ZC - TERENY CMENTARZY
- IT - TERENY INFRASTRUKTURY TECHNICZNEJ
- TERENY KOMUNIKACJI

OCHRONA I KSZTAŁTOWANIE ŚRODOWISKA PRZYRODNICZEGO

- TERENY WÓD POWIERZCHNIOWYCH ŚRÓDLĄDOWYCH *
- TERENY LEŚNE *
- TERENY PRZEZNACZONE DO ZALEŚNIENIA *
- TERENY TRWAŁYCH UŻYTKÓW ZIELOWYCH, ZADRZEWIEN I DOLIN RZECZNYCH *
- TERENY ROLNICZE WYŻSZYCH KLAS BONITACYJNYCH (III-IV) *
- TERENY ROLNICZE NIŻSZYCH KLAS BONITACYJNYCH (V-VI) *
- GRANICA OBSZARU NATURA 2000 "PUŚCZA NAD GWDĄ"
- GRANICA OCHK "POJEZDZIEŻE WAŁECKIE I DOLINA GWDY"
- POMNIKI PRZYRODY
- PROJEKTOWANE POMNIKI PRZYRODY
- PROJEKTOWANY REZERWAT PRZYRODY "WIDLAKOWE BÓRBAĞNO"
- PROJEKTOWANE UŻYTKI EKOLOGICZNE
- PROJEKTOWANY ZESPÓŁ PRZYRODNICZO-KRAJOBRAZOWY
- UDOKUMENTOWANE ŻŁOŻA KOPALIN
- GRANICE TERENÓW GÓRNICZYCH
- GRANICE OBSZARÓW GÓRNICZYCH

OCHRONA DZIEDZICTWA KULTUROWEGO

- STANOWISKA ARCHEOLOGICZNE WPISANE DO REJESTRU ZABYTKÓW
- STANOWISKA ARCHEOLOGICZNE
- STREFA "A" OCHRONY KONSERWATORSKIEJ
- STREFA "B" OCHRONY KONSERWATORSKIEJ
- STREFA "W1" PEŁNEJ OCHRONY STANOWISK ARCHEOLOGICZNYCH
- STREFA "W1" CZĘŚCIOWEJ OCHRONY STANOWISK ARCHEOLOGICZNYCH
- STREFA "W11" OGRANICZONEJ OCHRONY STANOWISK ARCHEOLOGICZNYCH
- ZABYTKOWY ZESPÓŁ OBRONNY

KIERUNKI ROZWOJU KOMUNIKACJI

- DROGA EKSPRESOWA S10
- WĘZŁY DROGOWE
- DROGI KRAJOWE
- DROGI WOJEWÓDZKIE
- DROGI POWIATOWE
- DROGI GMINNE
- DROGI PIESZO-ROWEROWE
- LINIA KOLEJOWA

KIERUNKI ROZWOJU INFRASTRUKTURY TECHNICZNEJ

- LINIE ELEKTROENERGETYCZNE WYSOKIEGO NAPIĘCIA
- LINIE ELEKTROENERGETYCZNE ŚREDNIEGO NAPIĘCIA
- GŁÓWNE PUNKTY ZASILANIA
- ISTNIEJĄCE GAZOCIĄGI WYSOKIEGO CIŚNIENIA
- PROJEKTOWANE GAZOCIĄGI WYSOKIEGO CIŚNIENIA
- STACJE REDUKCYJNO-POMIAROWE
- WJEŚCIA WÓD

PRZEPOMPOWNIE ŚCIEKÓW

- OCZYSZCZALNIA ŚCIEKÓW
- CIEPŁOWNIA

STREFY OCHRONNE

- OBSZARY OGRANICZEŃ DLA LOKALIZACJI ZABUDOWY MIESZKANIOWEJ OD ELEKTROWNI WIAŁROWYCH

* TERENY WSKAZANE DO WYŁĄCZENIA SPÓD ZABUDOWY